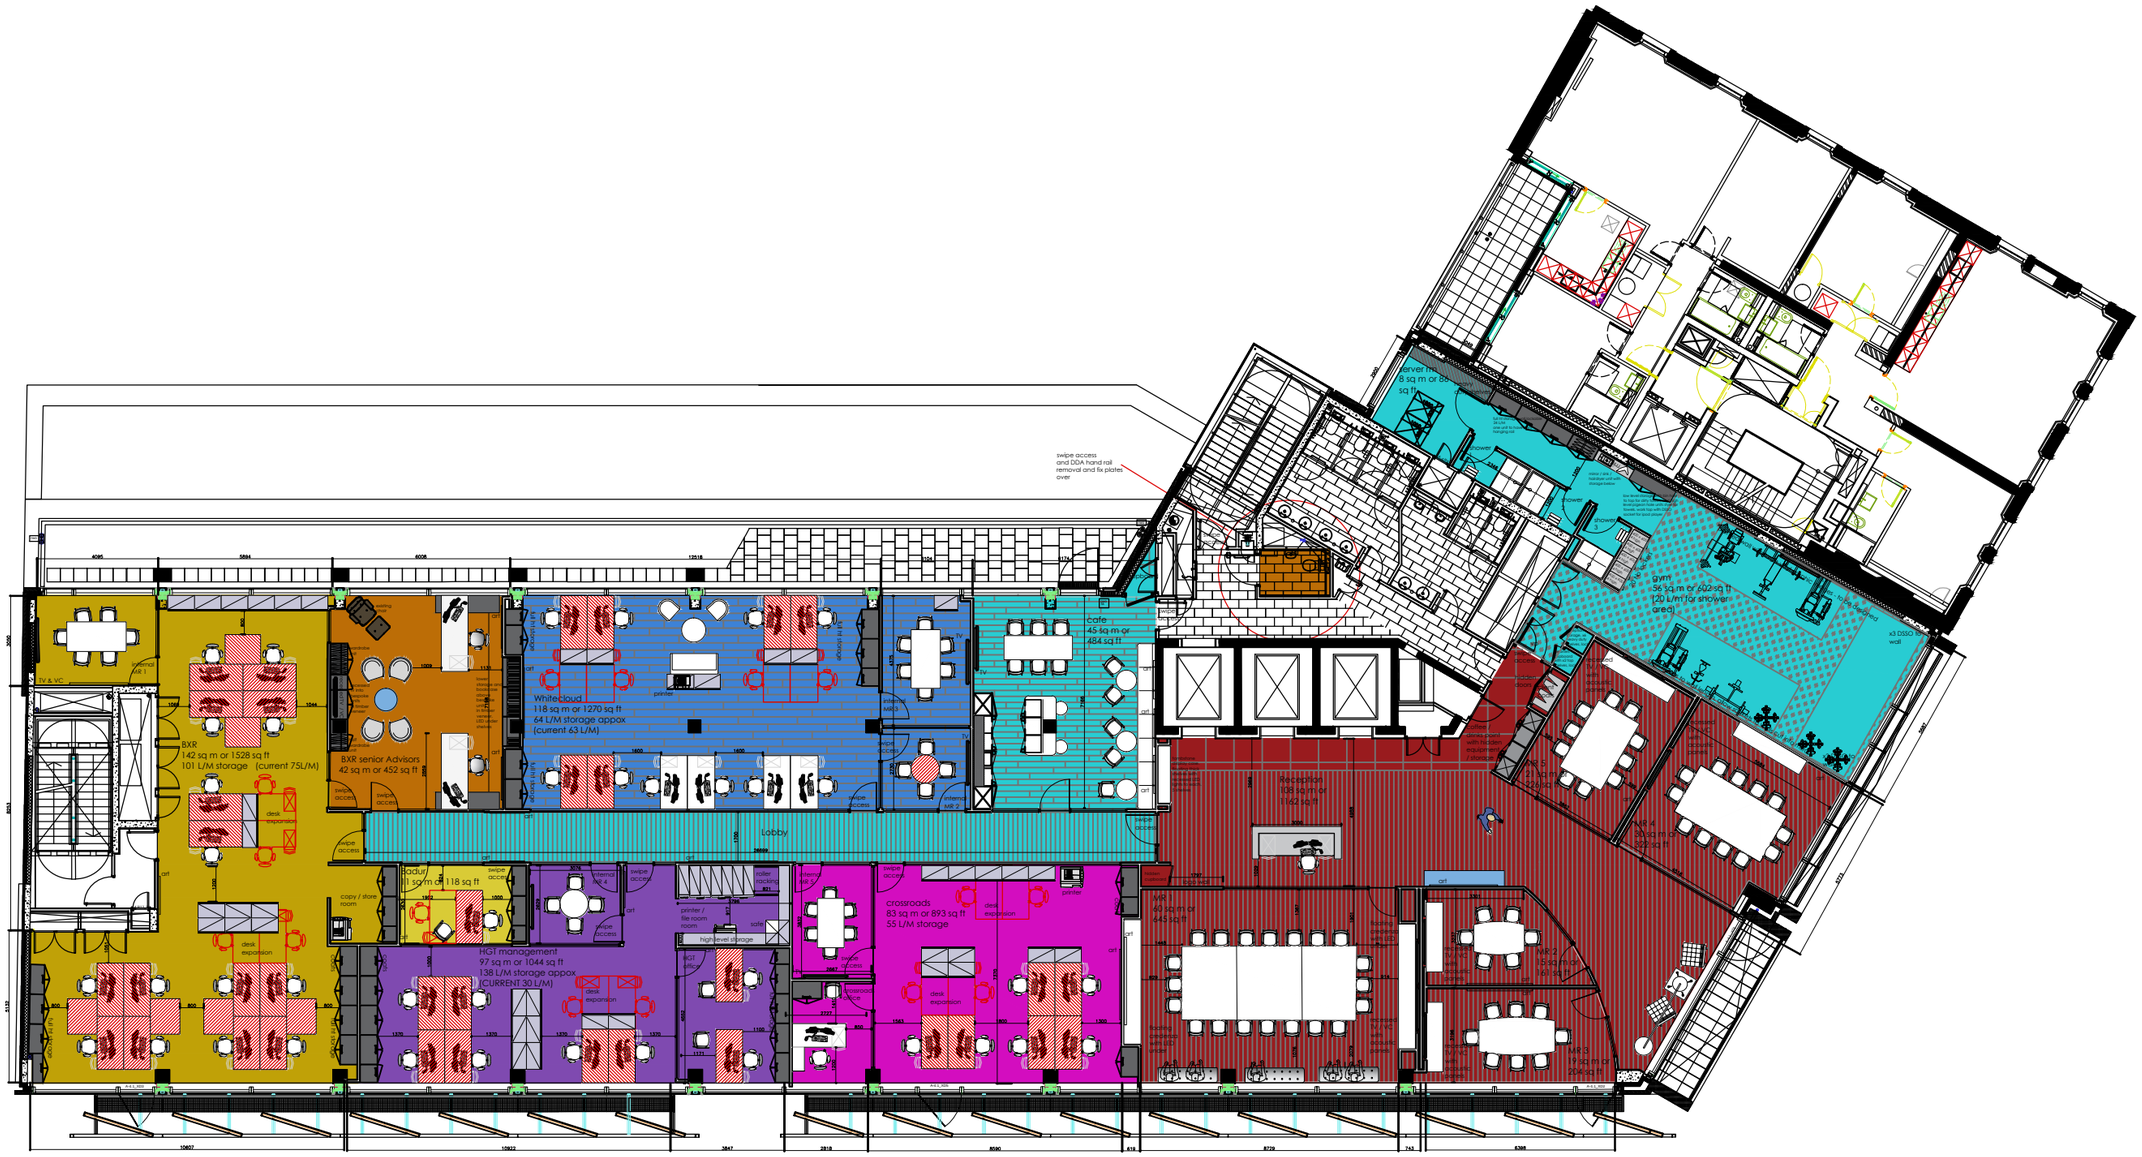

1:100 scale

space layout - C
option layout - 07-04-15

bluu